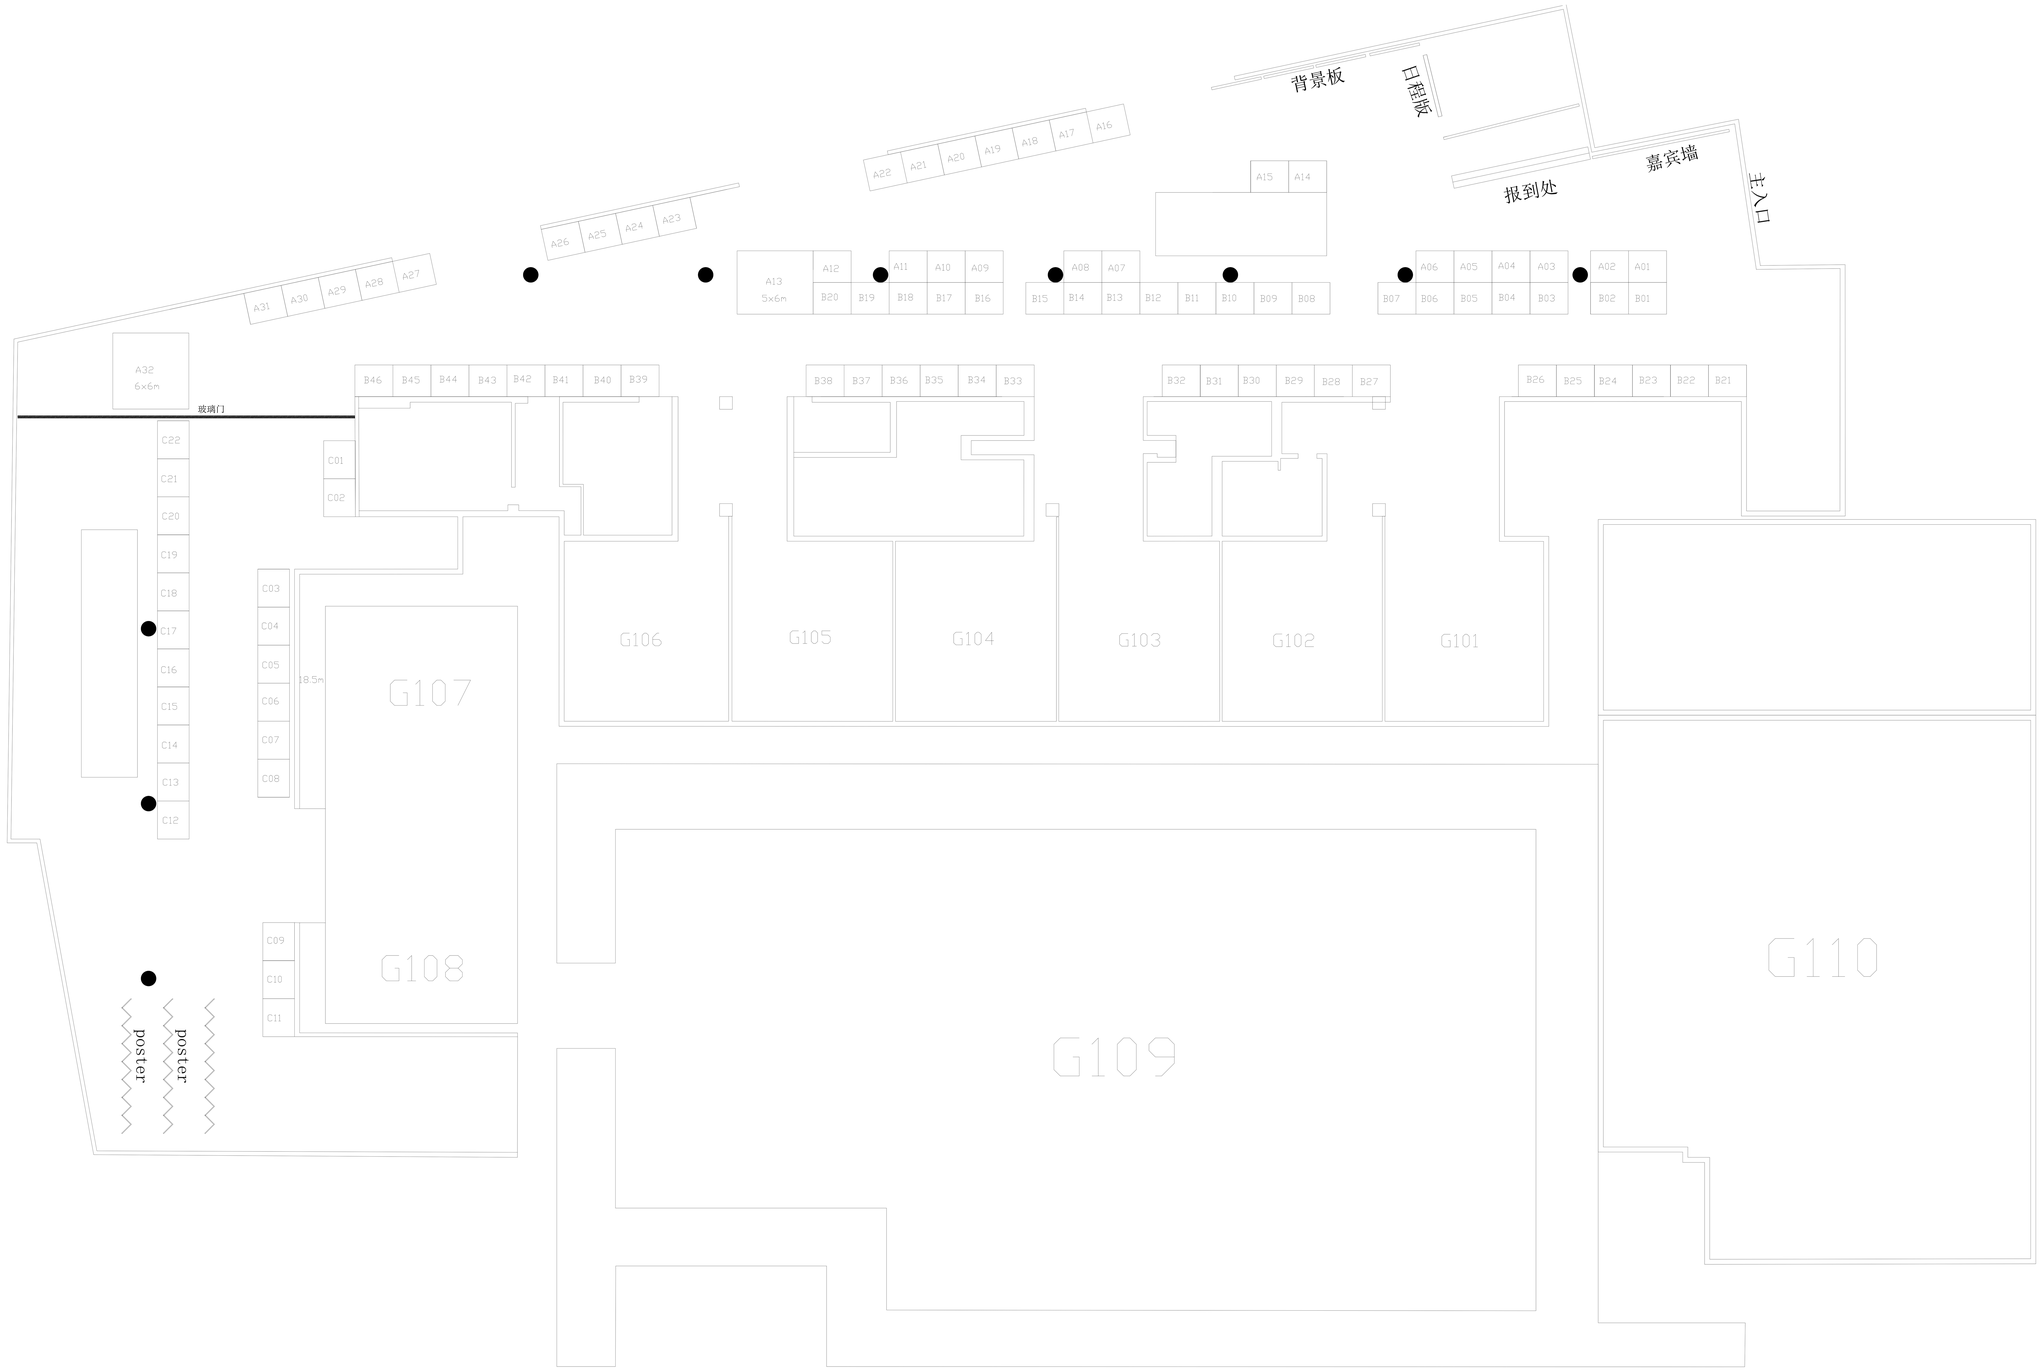
背景板
口程板
嘉宾墙
主入口
报到处
A22 A21 A20 A19 A18 A17 A16
A26 A25 A24 A23
A31 A30 A29 A28 A27
A15 A14
A13 5x6m
A12 B20 B19
A11 A10 A09 B18 B17 B16
A08 A07 B15 B14 B13 B12 B11 B10 B09 B08
A06 A05 A04 A03 B07 B06 B05 B04 B03
A02 A01 B02 B01
A32 6x6m
玻璃门
B46 B45 B44 B43 B42 B41 B40 B39
B38 B37 B36 B35 B34 B33
B32 B31 B30 B29 B28 B27
B26 B25 B24 B23 B22 B21
C22 C21 C20 C19 C18 C17 C16 C15 C14 C13 C12
C01 C02
C03 C04 C05 C06 C07 C08
18.5m
C09 C10 C11
G106
G105
G104
G103
G102
G101
G107
G108
G109
G110
poster
poster